


Schema: 2

Anschlussschema für Technix-Wärmepumpe mit Warmwasserspeicher und Doppelregister für zwei unabhängige Heizkreise (Glykolsystem)

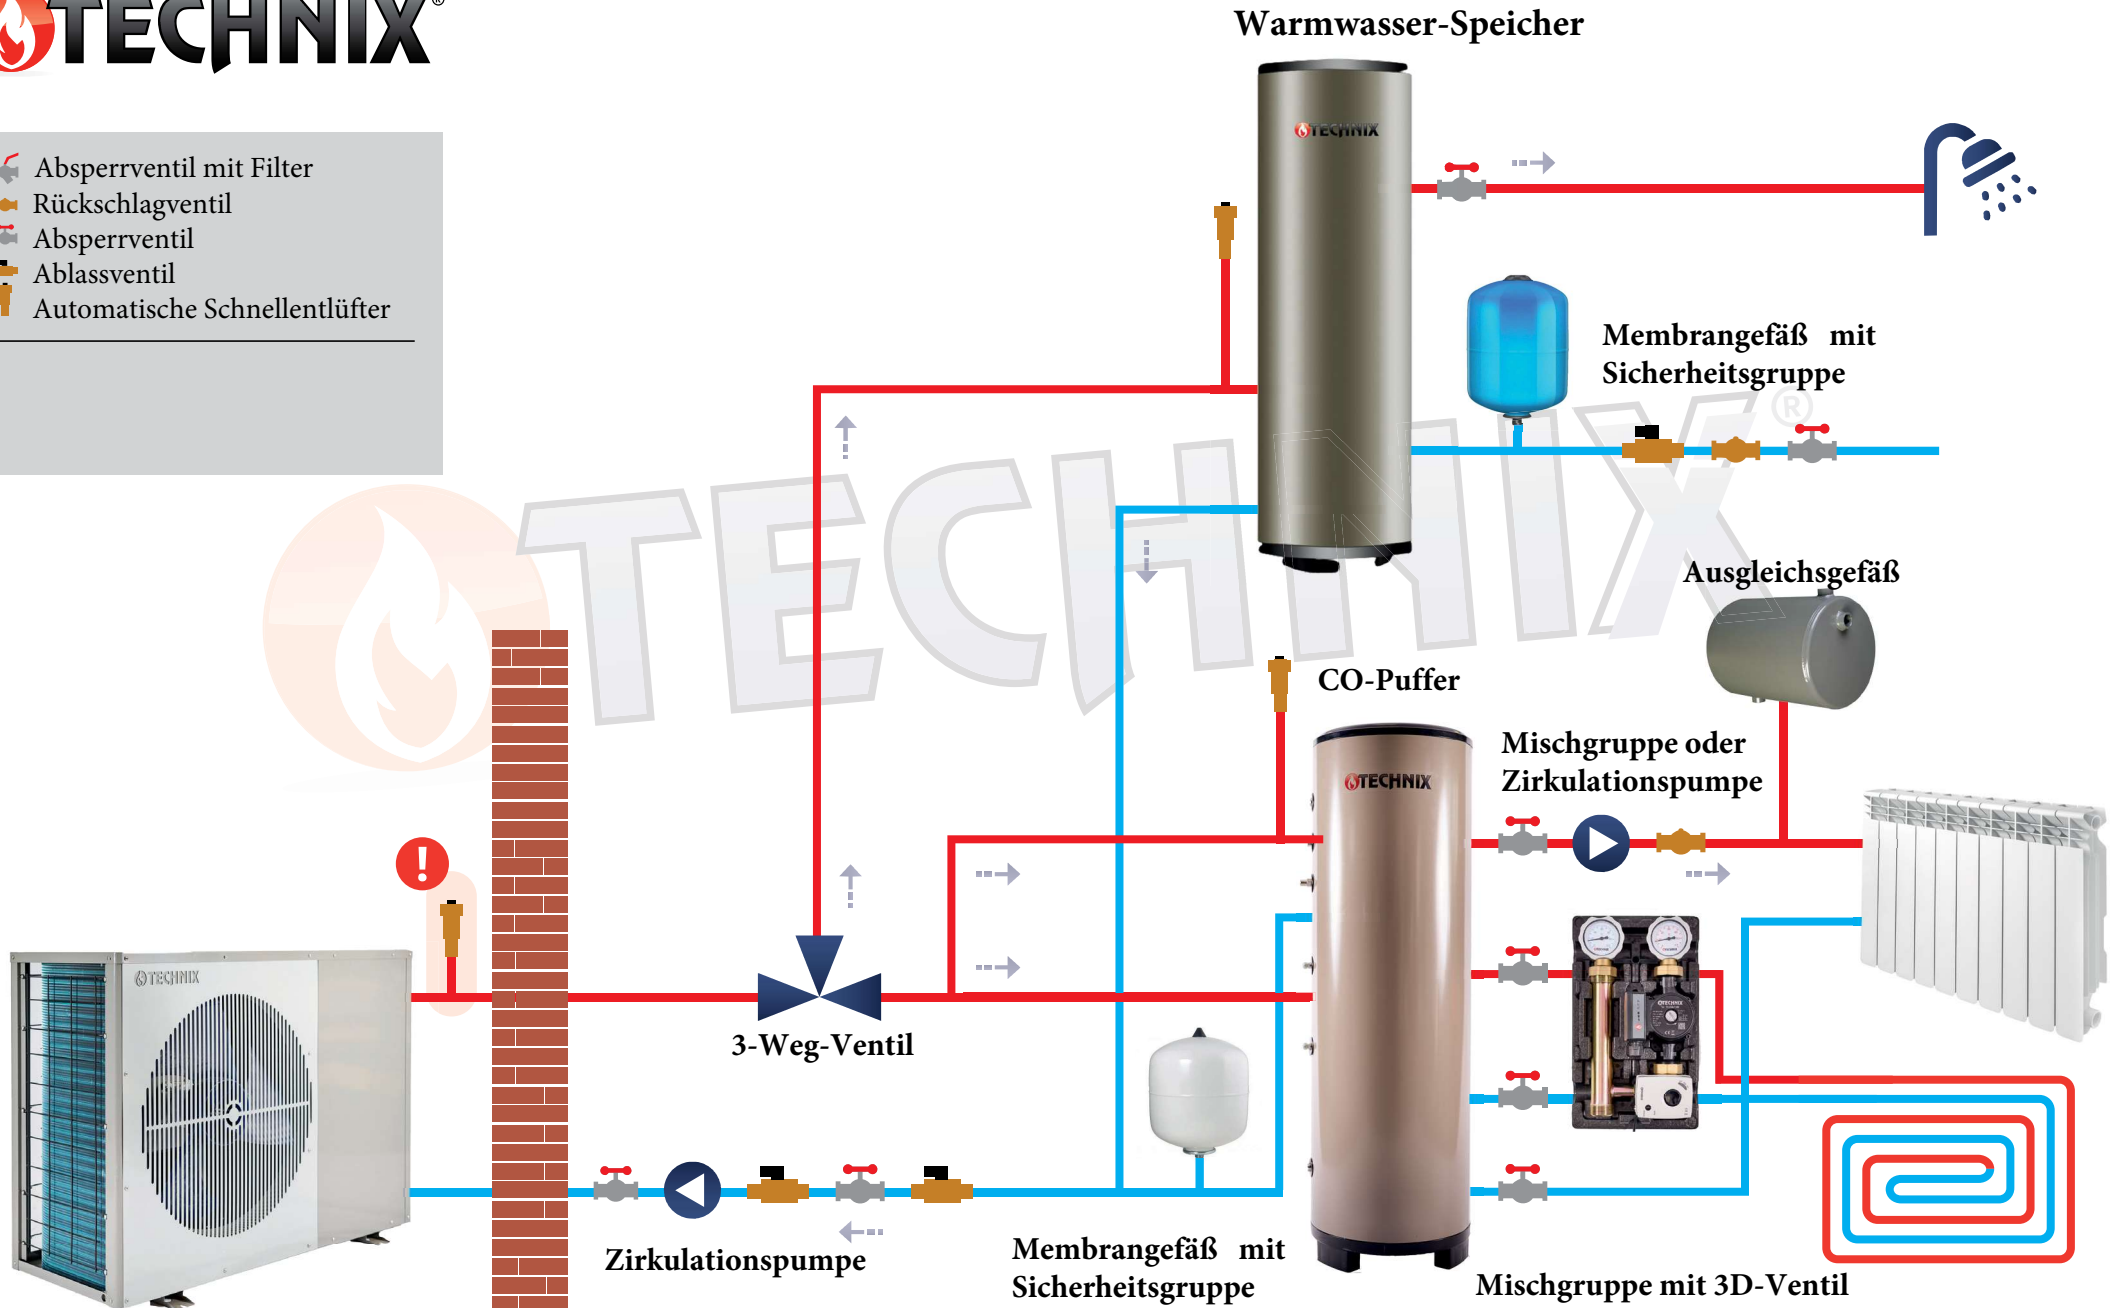

- Absperrventil mit Filter
- Rückschlagventil
- Absperrventil
- Ablassventil
- Automatische Schnellentlüfter




Schema: 3

Anschlussschema für Technix-Wärmepumpe mit Warmwasserspeicher und CO-Puffer ohne Register für einen Heizkreis (Wasserkreislauf)



- Absperrventil mit Filter
- Rückschlagventil
- Absperrventil
- Ablassventil
- Automatische Schnellentlüfter
- Frostschutzventil
- Schlammabscheider Magnetfilter

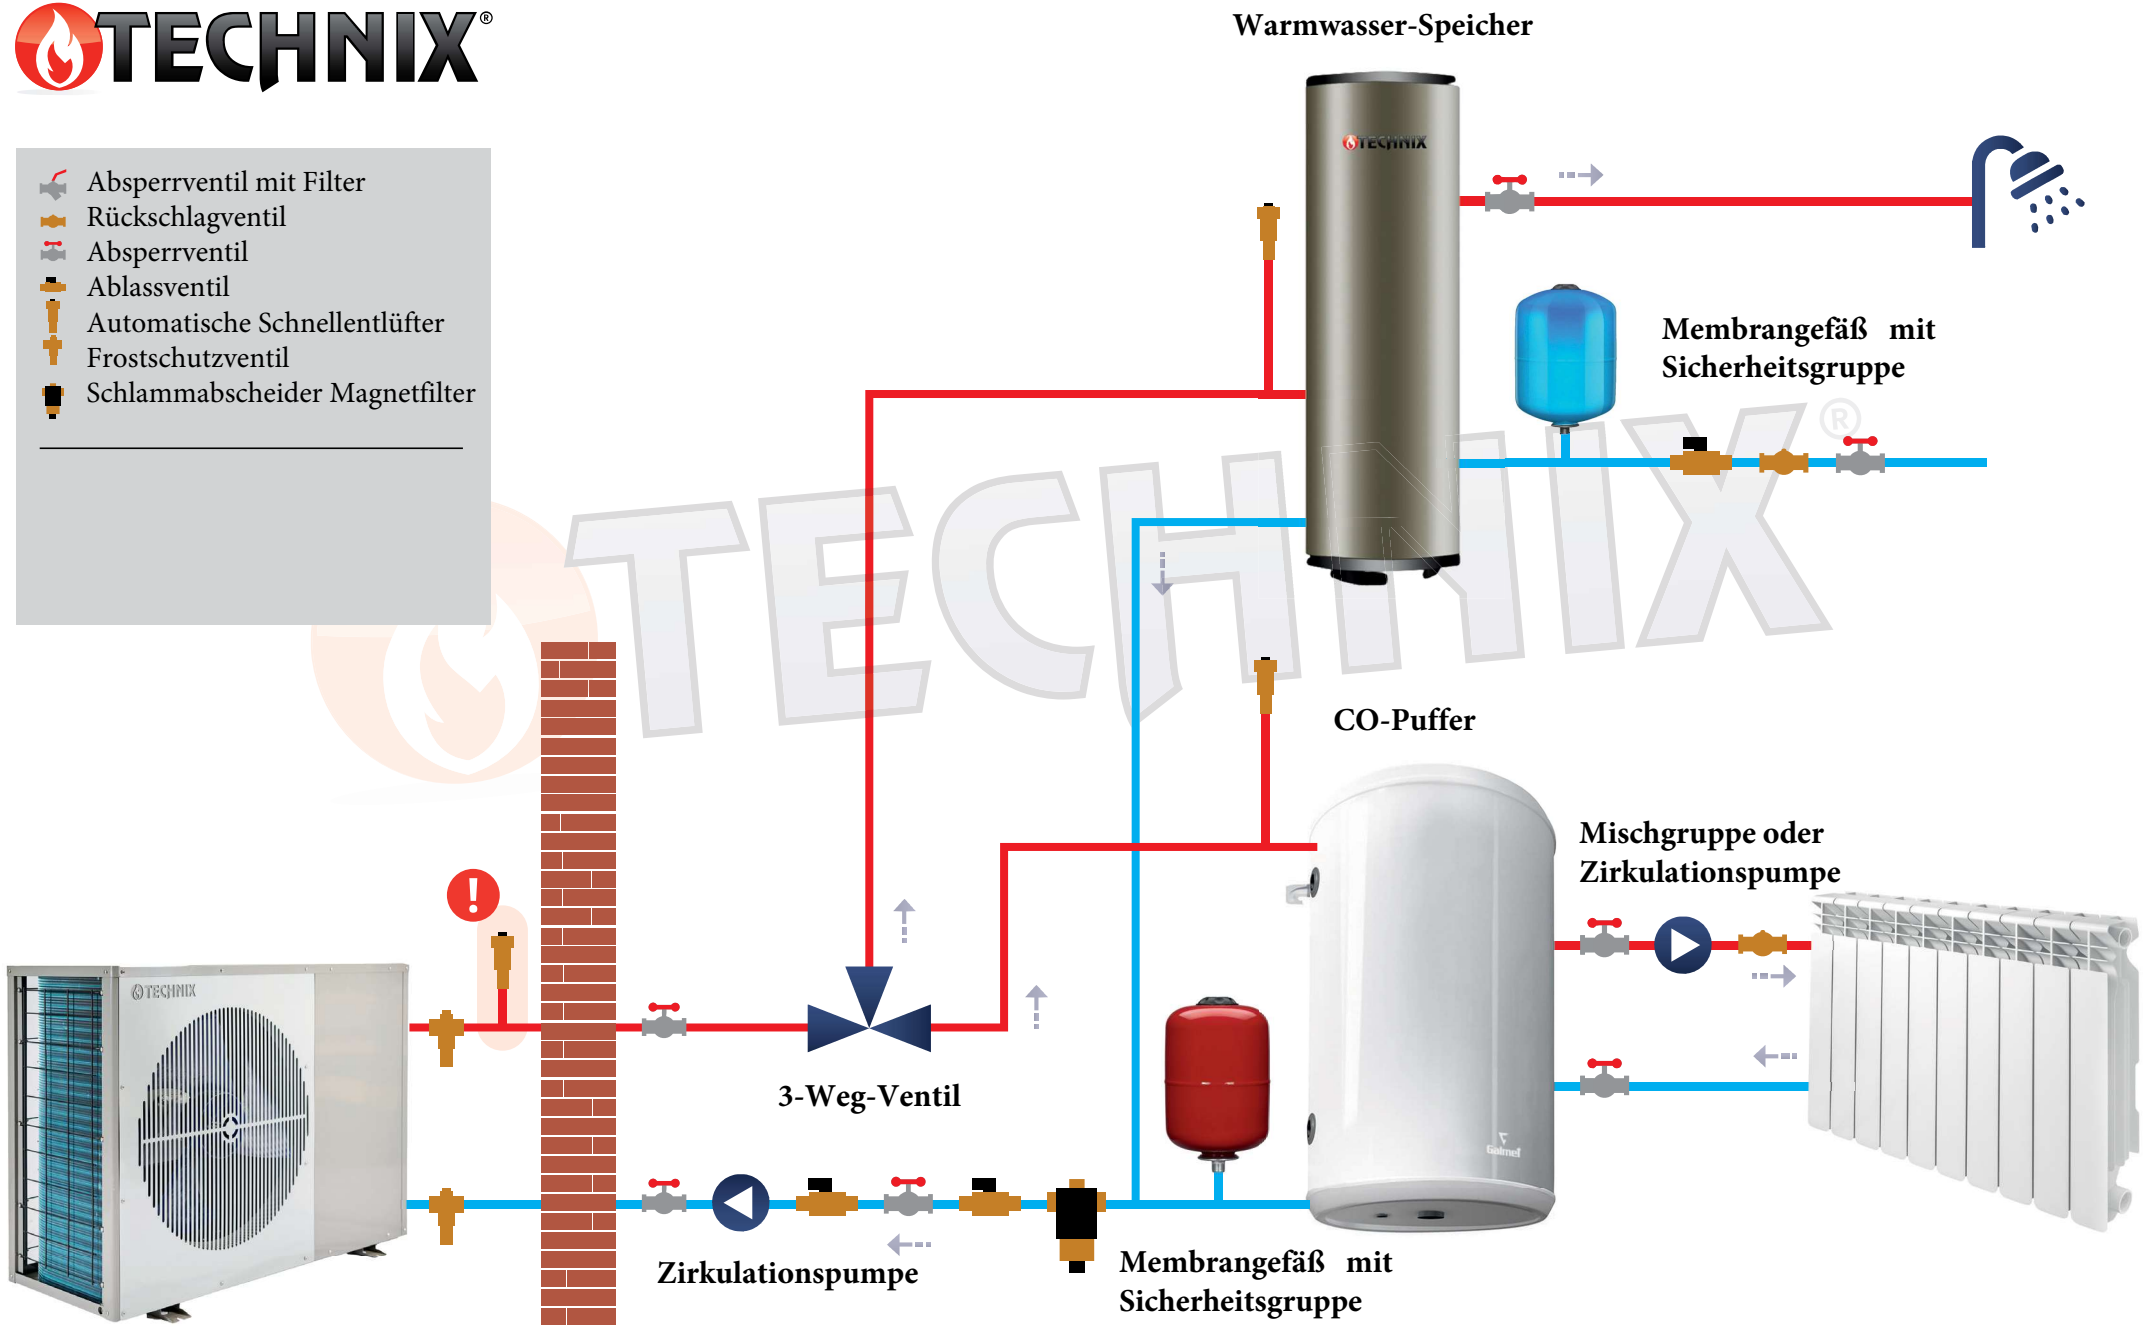

Schema: 4

Anschlussschema für Technix-Wärmepumpe mit Warmwasserspeicher und Heizungspuffer für zwei unabhängige Heizkreise (Wasserkreislauf)



- ⊘ Absperrventil mit Filter
- ⊘ Rückschlagventil
- ⊘ Absperrventil
- ⊘ Ablassventil
- ⊘ Automatische Schnellentlüfter
- ⊘ Frostschutzventil
- ⊘ Schlammabscheider Magnetfilter

